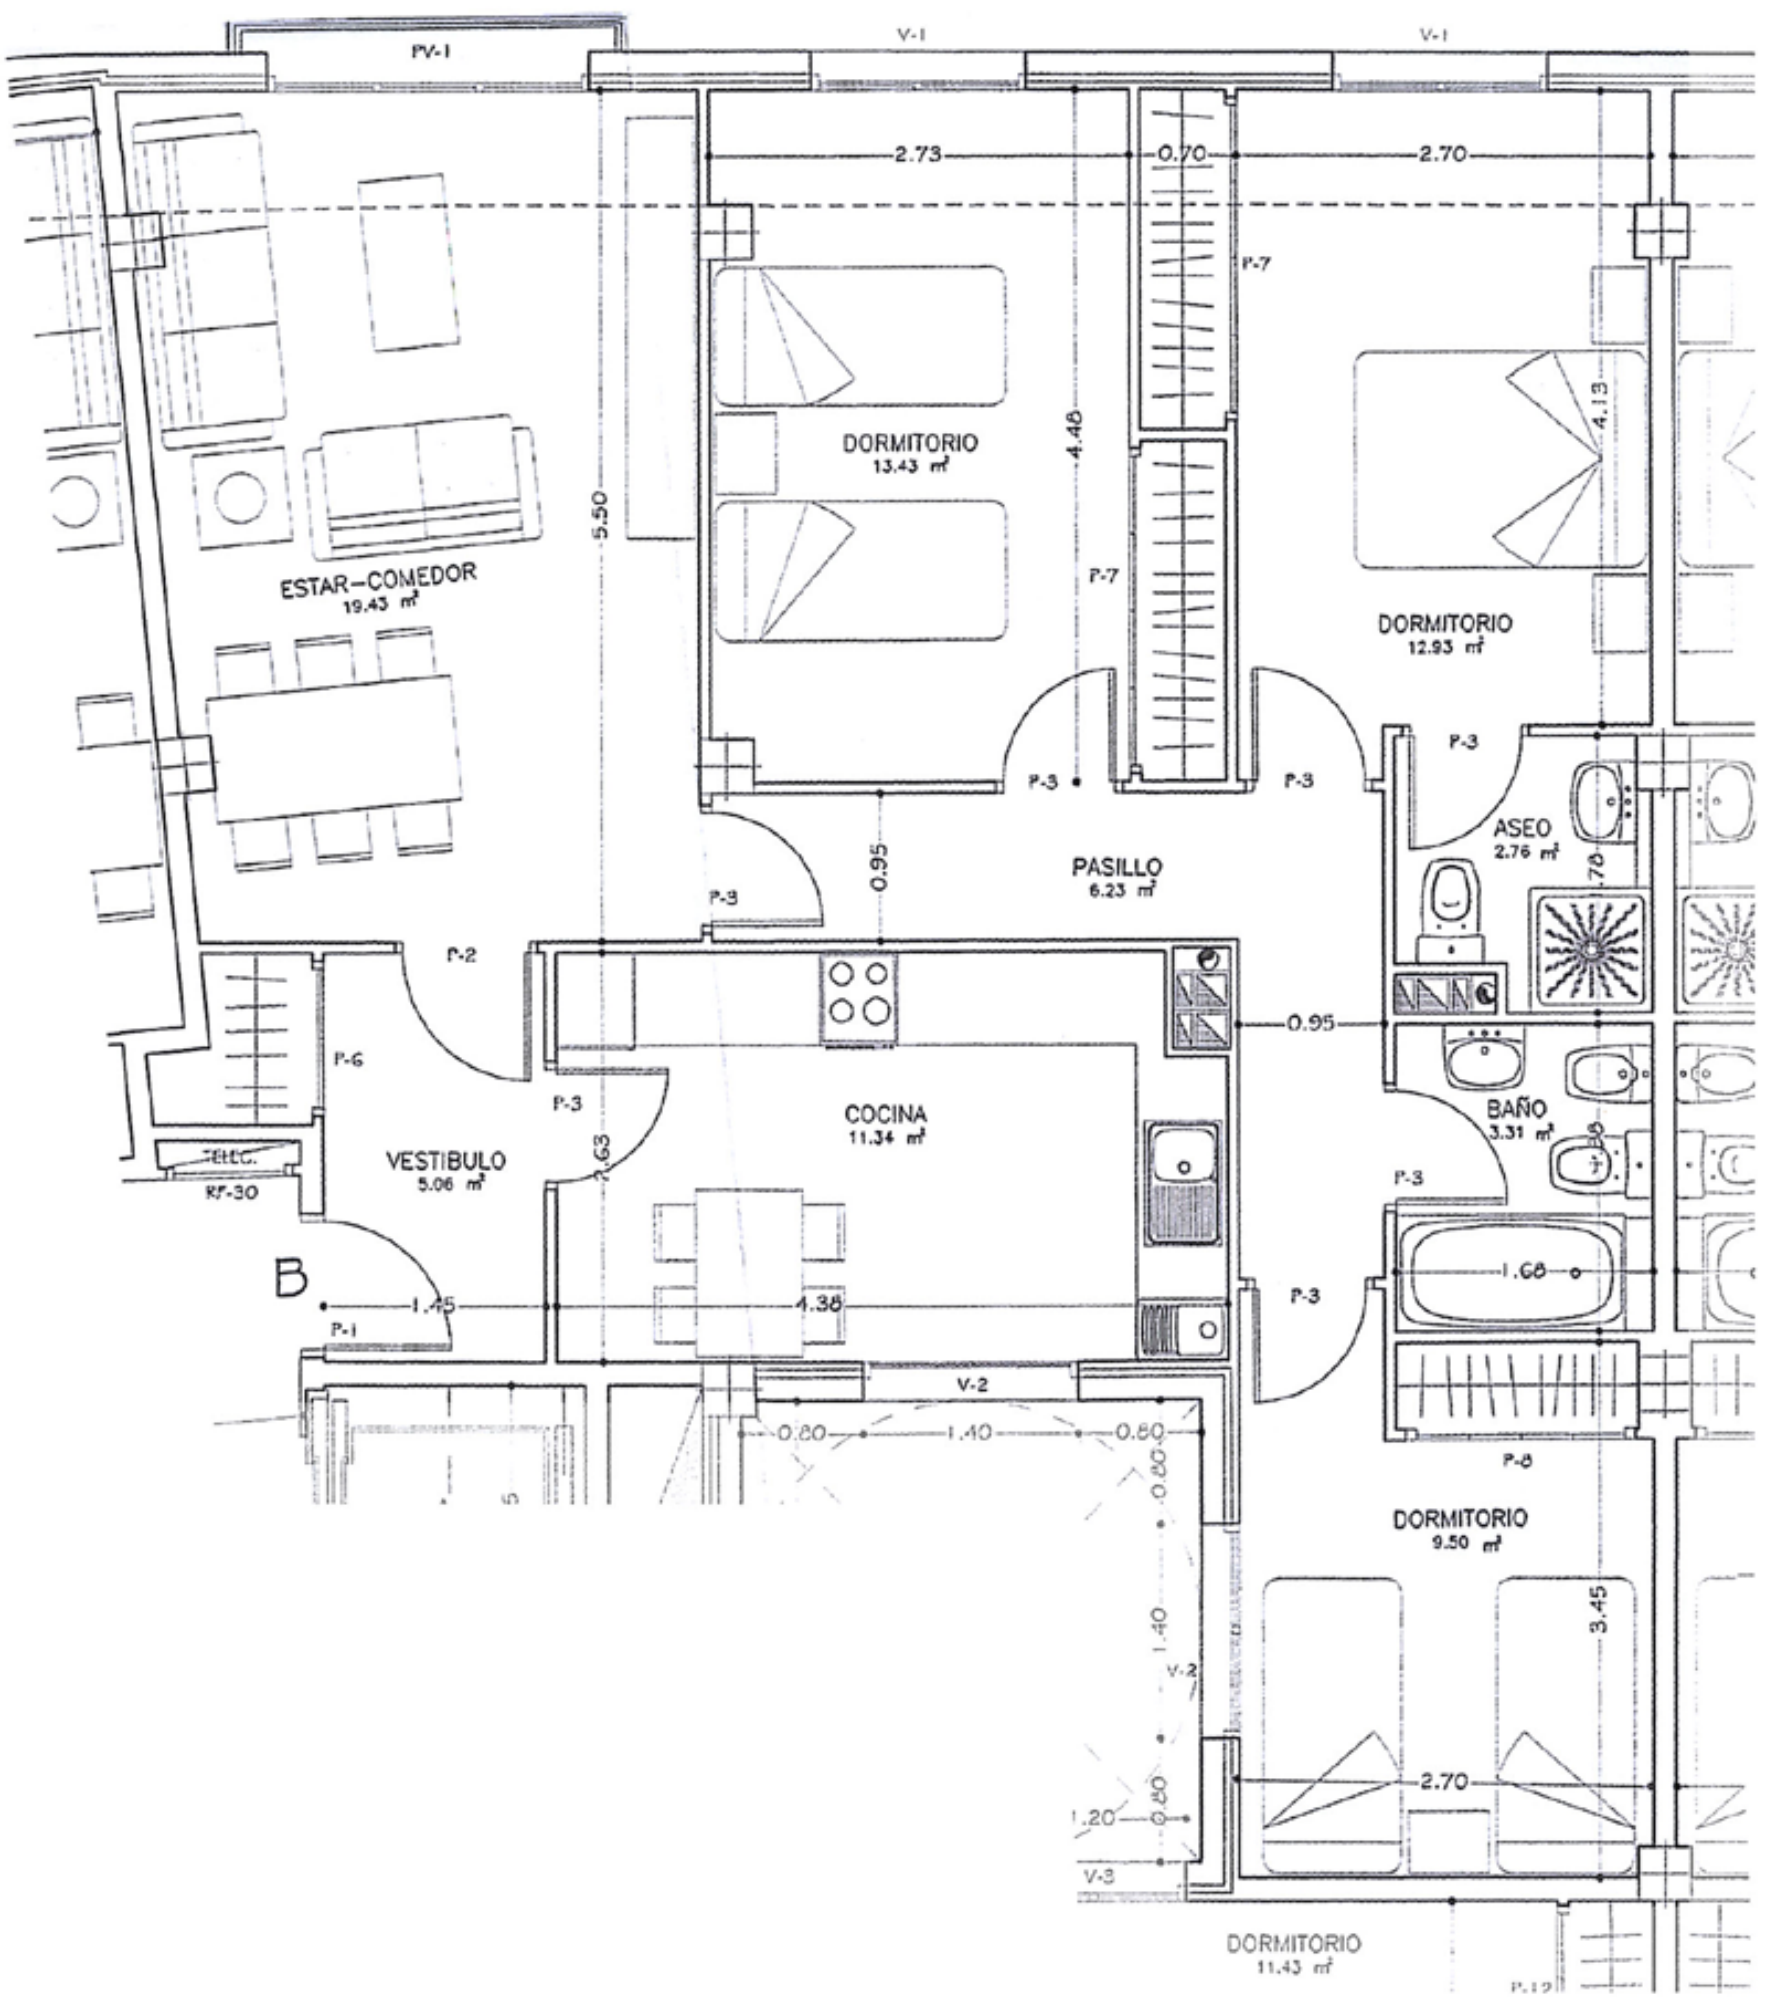
PV-1
V-1
V-1
2.73
0.70
2.70
DORMITORIO
13.43 m²
4.48
P-7
4.13
ESTAR-COMEDOR
19.43 m²
5.50
P-7
DORMITORIO
12.93 m²
P-3
P-3
P-3
ASEO
2.76 m²
0.95
PASILLO
6.23 m²
P-3
P-2
0.95
P-6
P-3
COCINA
11.34 m²
BAÑO
3.31 m²
2.63
VESTIBULO
5.06 m²
RF-30
P-3
B
1.45
1.38
P-3
1.68
P-1
V-2
0.80
1.40
0.80
P-8
0.80
DORMITORIO
9.50 m²
1.40
V-2
3.45
2.70
1.20
0.80
V-3
DORMITORIO
11.43 m²